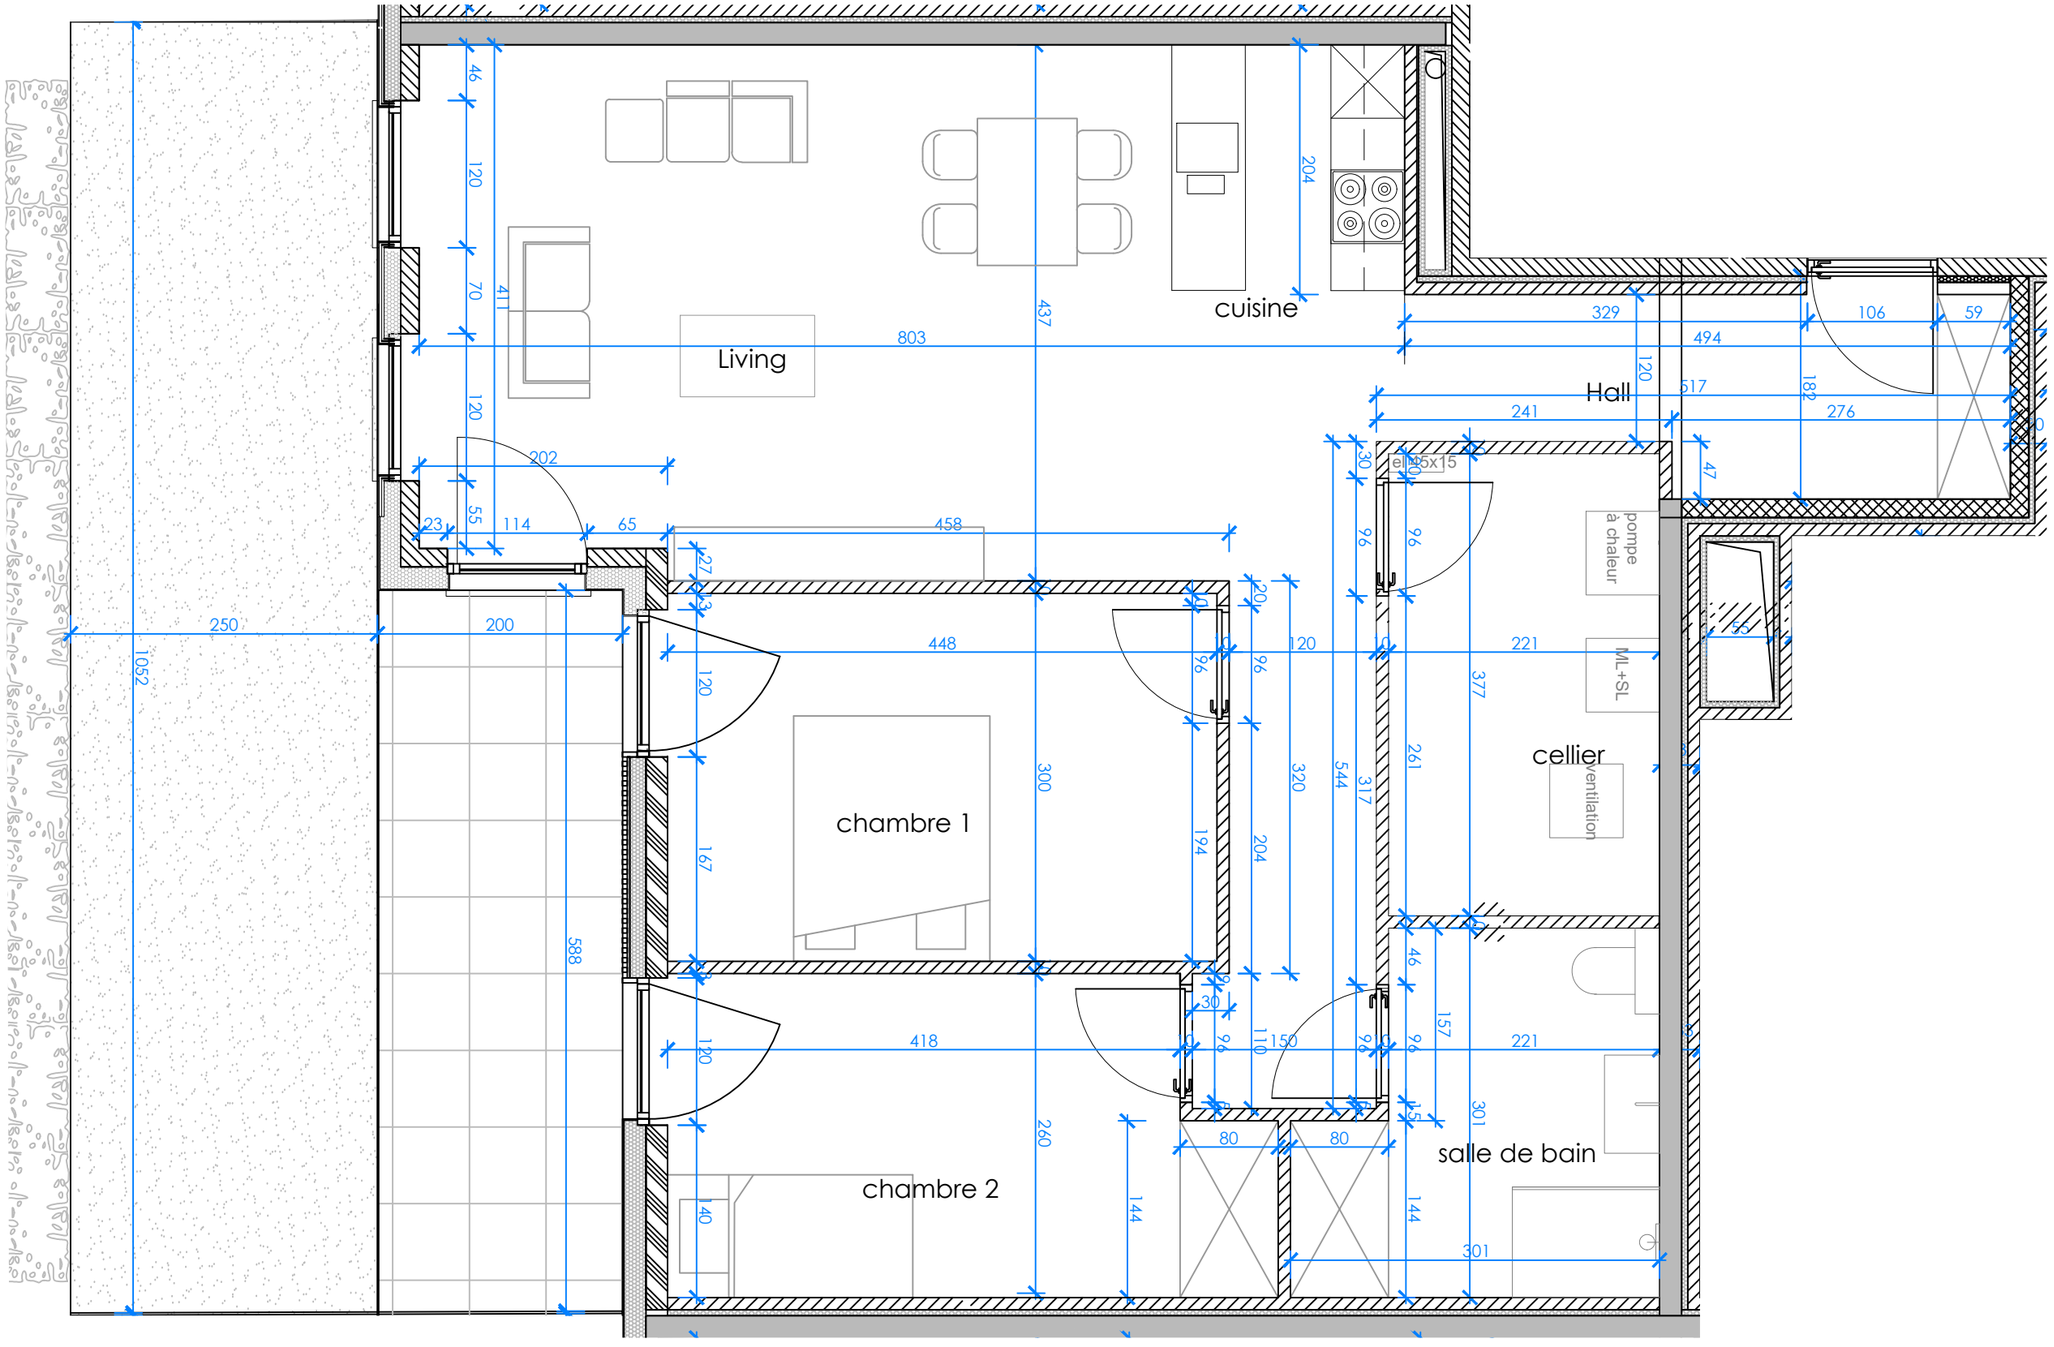

JURI	767 La Coquinie Mouscron	NIET VERKOCHT	Uitvoeringsplan app. 0.11	A–190320 B–090620	Basis matenplan Wijziging binnenmuren